


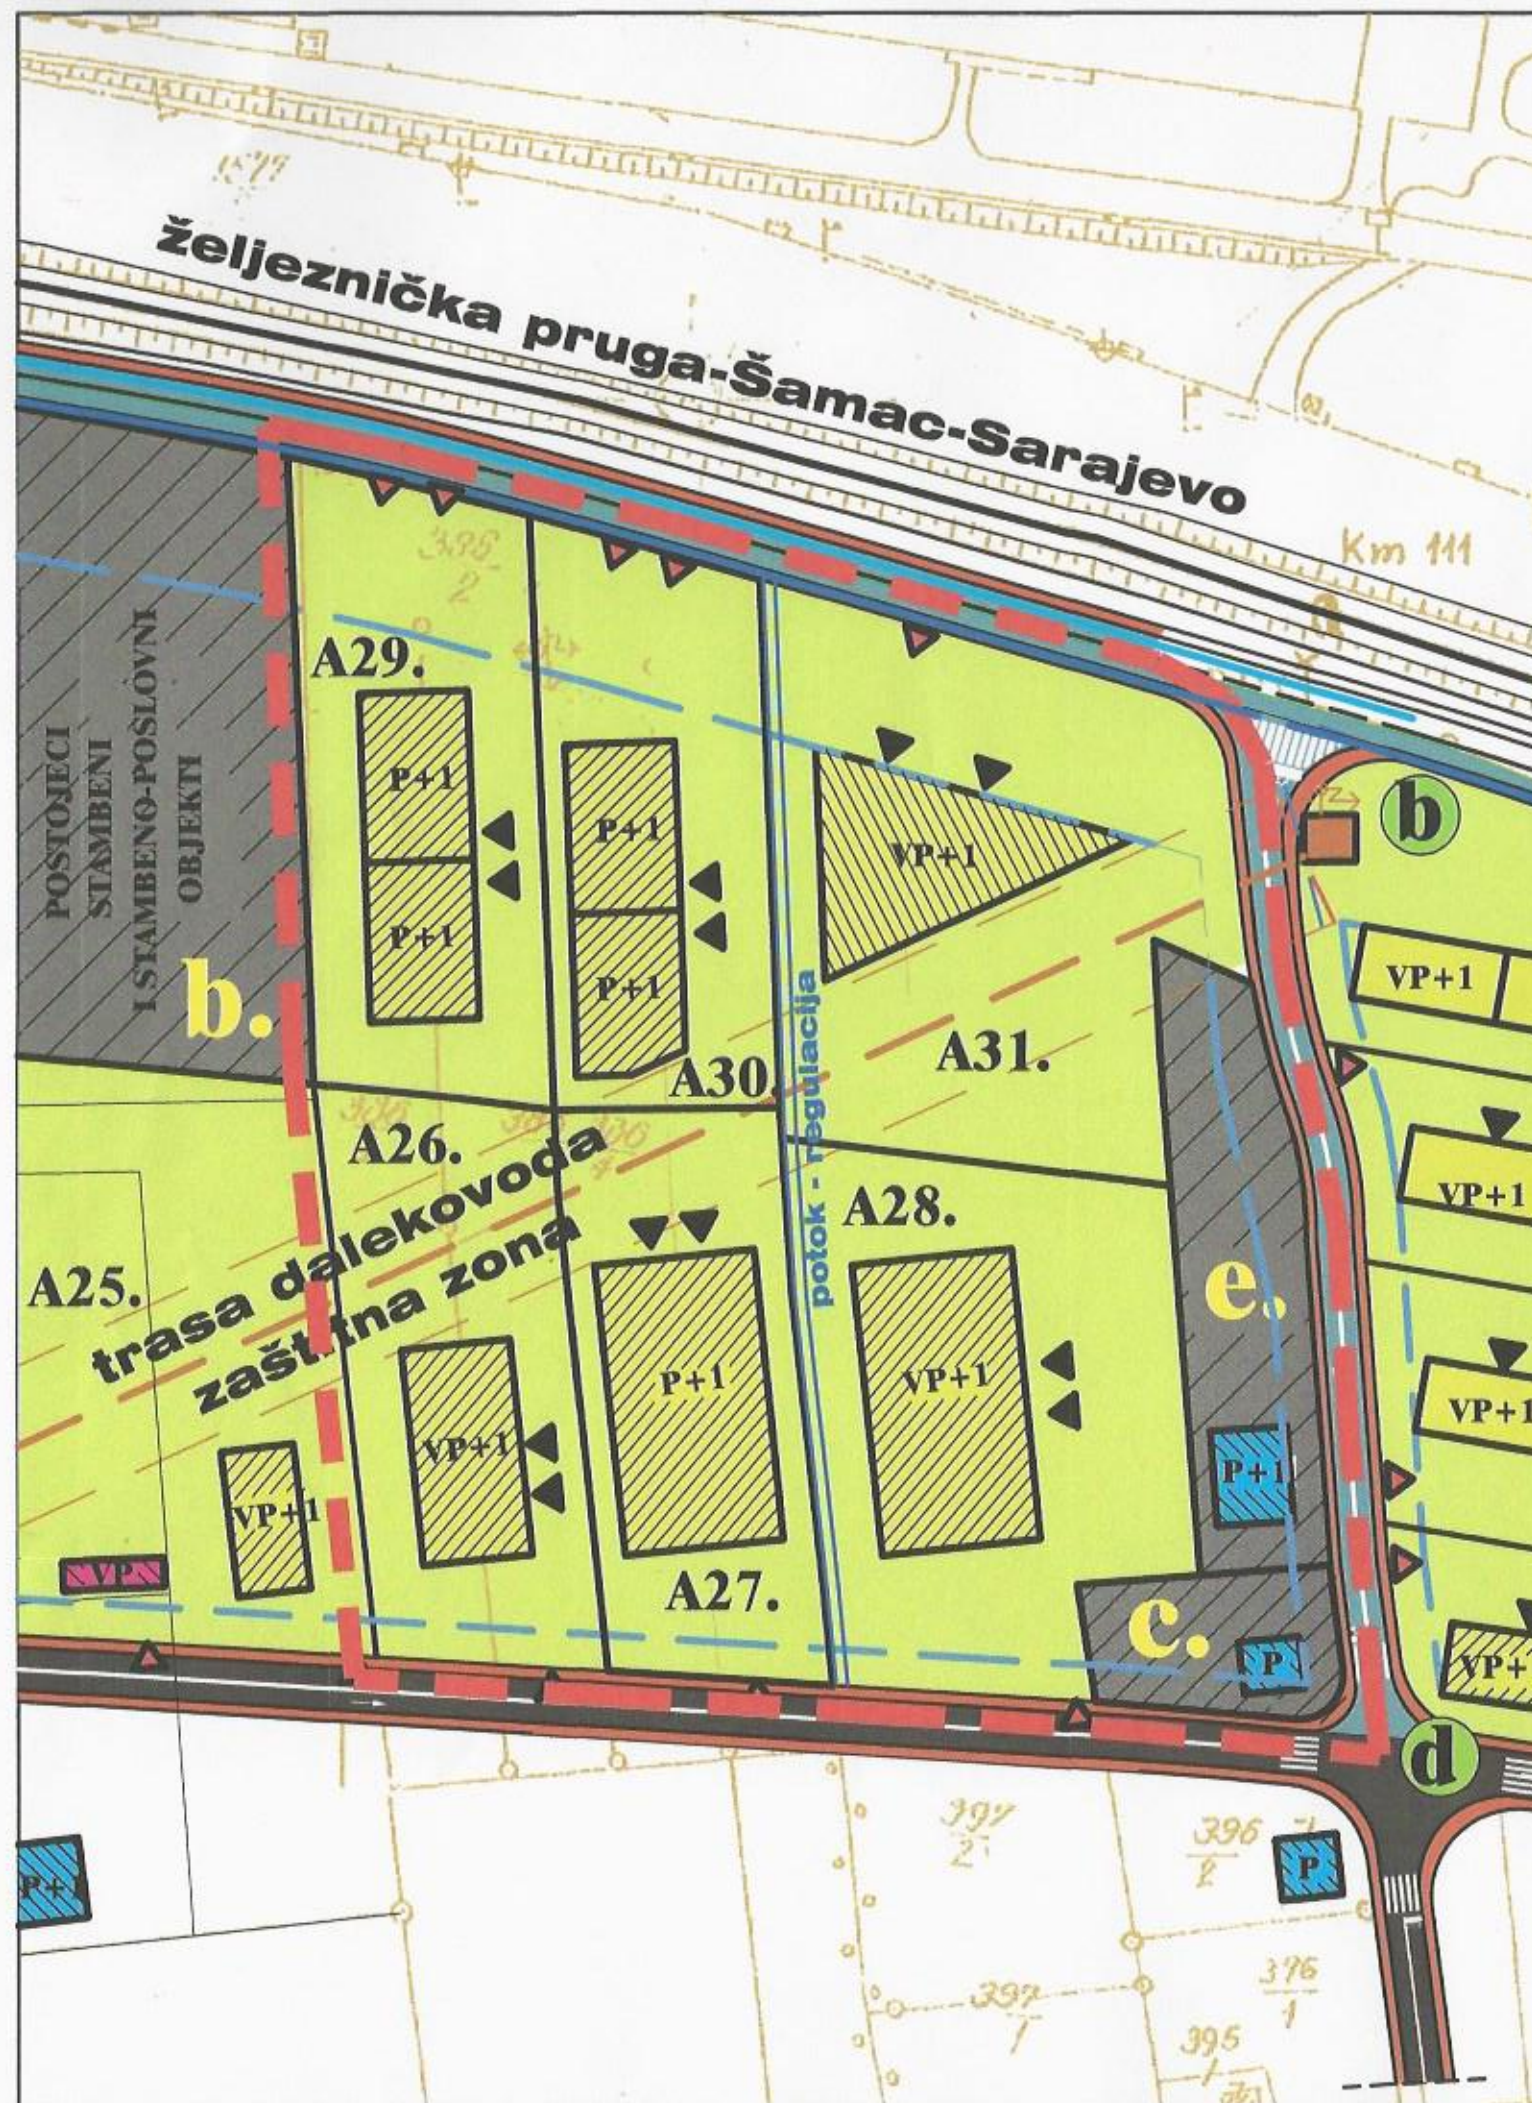

LEGENDA:

- GRANICA OBUHVATA IZMJENE RP LIJEŠNICA
- ▲ PRILAZ PARCELAMA
- ▲ PRILAZ OBJEKTIMA
- PLANIRANI OBJEKTI
- PLANIRANA REGULACIJA POTOKA
- VP+n SPRATNOST PLANIRANIH OBJEKATA
- PARCELE KOJE NE ULAZE U OBUHVAT IZMJENE RP
- REGULACIONA LINIJA
- GRADEVINSKA LINIJA

NAMJENA OBJEKATA:


- POSTOJEĆI STAMBENI OBJEKTI
- POSTOJEĆI POSLOVNI OBJEKTI

NAMJENA POVRŠINA:

- PARCELE KOJE NE ULAZE U OBUHVAT IZMJENE RP
- ZELENA POVRŠINA
- DJELIMIČNO UREĐENE POVRŠINE

INFRASTRUKTURA

- POSTOJEĆI LOKALNI PUT
- POSTOJEĆI SPOREDNI PUT
- POSTOJEĆI PUTNI KANAL
- ELEKTRO MREŽA

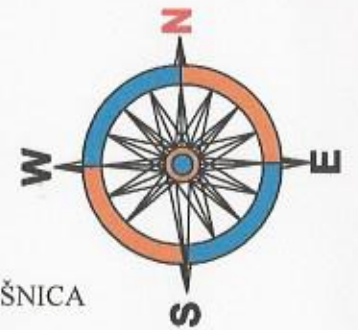

"STILPROJEKT" d.o.o. P.J. Maglaj

VOĐEĆI PLANER: Jasmin Halilović dipl.ing.arh.

SARADNICI: Alen Terzimehić dipl.ing.

NARUČILAC: OPĆINA MAGLAJ

ELABORAT: IZMJENA REGULACIONOG PLANA "LIJEŠNICA - PLAN POSLOVNO RADNE ZONE LIJEŠNICA"

FAZA PROJEKTA: NACRT PLANA

DIREKTOR: Jasmin Halilović dipl.ing.arh.

sadržaj: NAMJENA I RAZMJESTAJ ANGAŽOVANOG PROSTORA

Šifra projekta: IRP-M-3-02/20

Maglaj, 02.2020. god.

M, 1:1000

No: RP.04